


APARTAMENTO
Sup. útil 47,40 m²

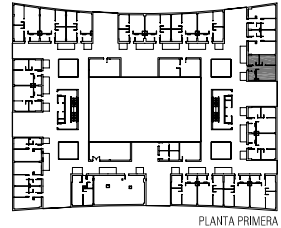

PLANTA PRIMERA



ESCALA 1/50

PLANO SIN CARÁCTER CONTRACTUAL. LA DIRECCIÓN FACULTATIVA PUEDE REALIZAR MODIFICACIONES DURANTE LA EJECUCIÓN DE LA OBRA.


APARTAMENTOS TUTELADOS LAKUA 796




CONSTRUCCIONES
OLABARRI, S.L.

APARTAMENTO
Sup. útil 70,20 m²

220 LAKUA
796

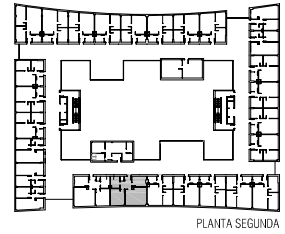

PLANTA SEGUNDA

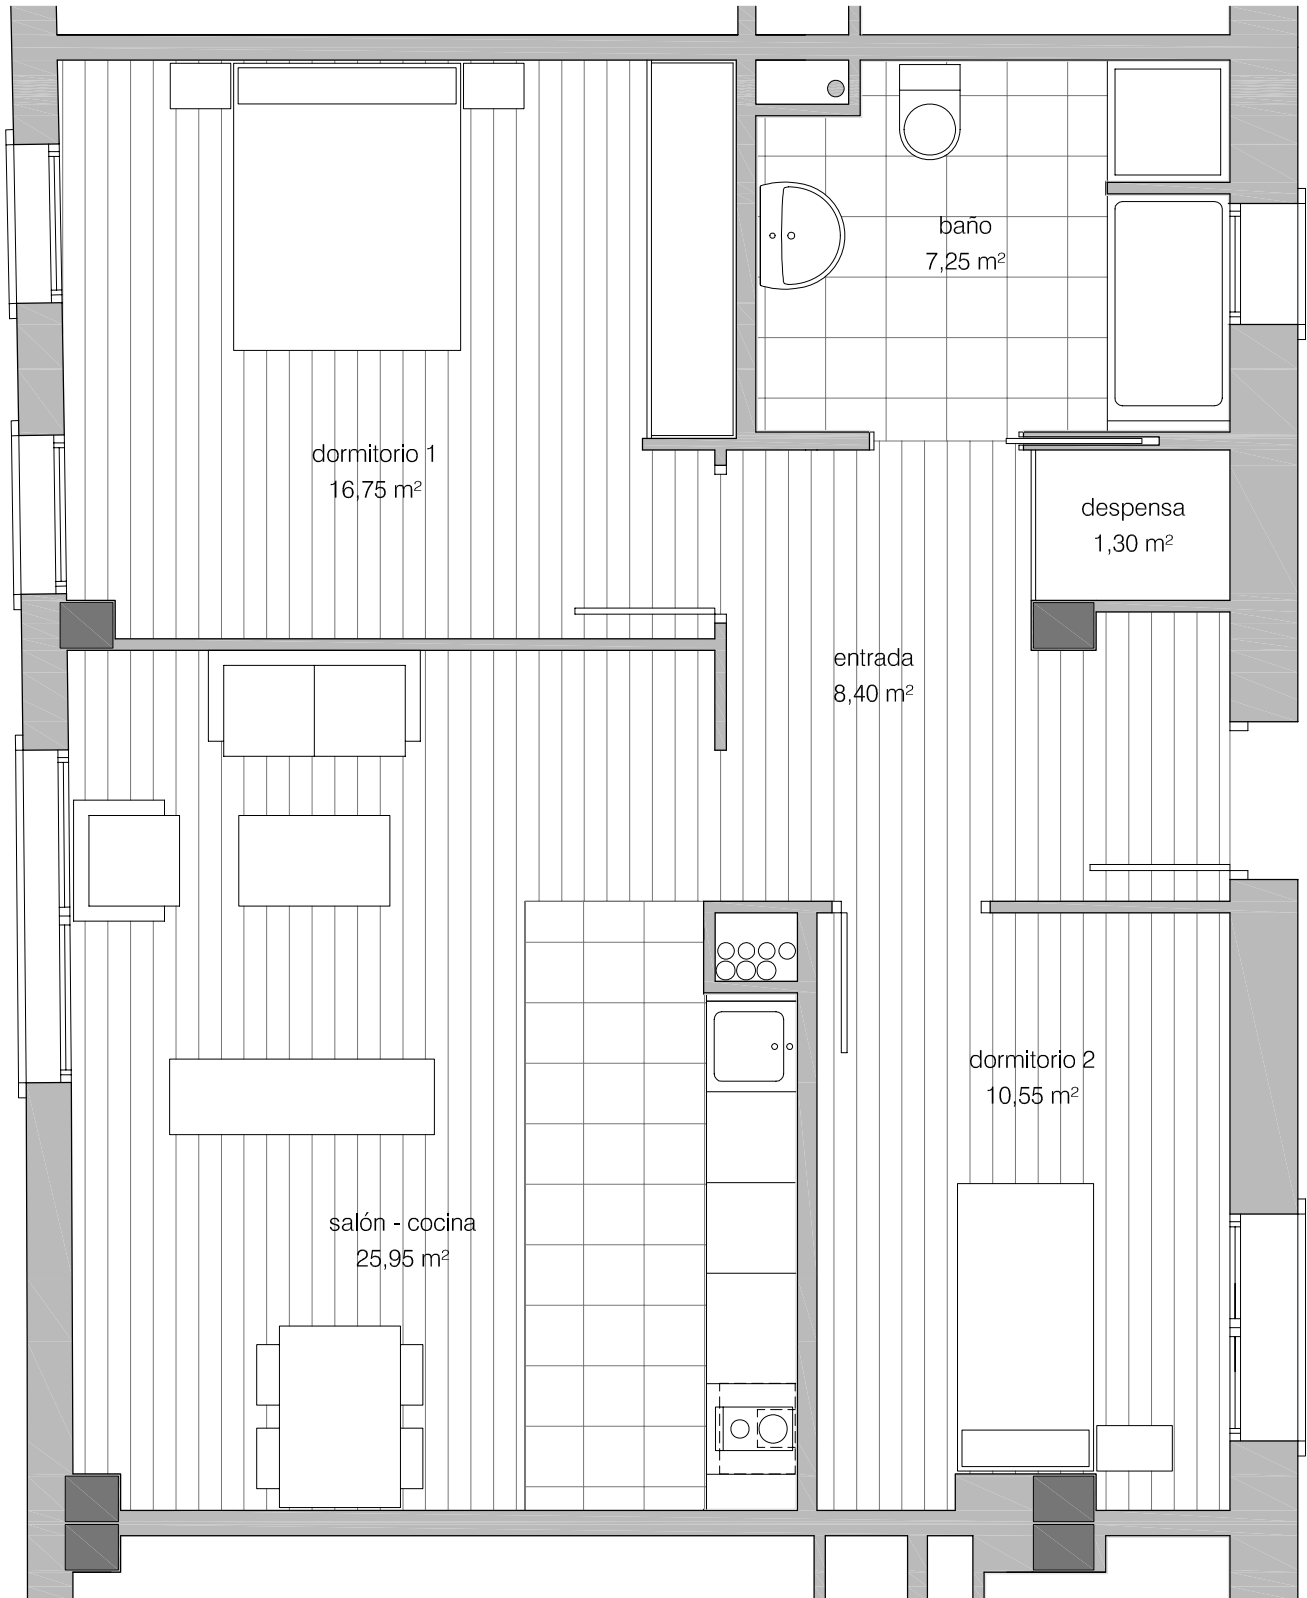

ESCALA 1/50

PLANO SIN CARÁCTER CONTRACTUAL. LA DIRECCIÓN FACULTATIVA PUEDE REALIZAR MODIFICACIONES DURANTE LA EJECUCIÓN DE LA OBRA.


APARTAMENTOS TUTELADOS LAKUA 796



CONSTRUCCIONES
OLABARRÍ, S.L.

APARTAMENTO
Sup. útil 47,40 m²

311 LAKUA 796

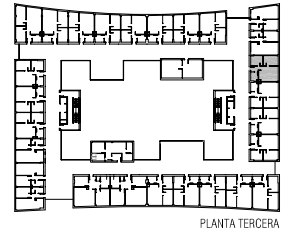

ESCALA 1/50

PLANO SIN CARÁCTER CONTRACTUAL. LA DIRECCIÓN FACULTATIVA PUEDE REALIZAR MODIFICACIONES DURANTE LA EJECUCIÓN DE LA OBRA.

APARTAMENTOS TUTELADOS LAKUA 796



CONSTRUCCIONES
OLABARRI, S.L.